


# VYSOKÉ UČENÍ TECHNICKÉ V BRNĚ DOPRAVNÍ ZNAČENÍ AREÁLU

TECHNICKÁ 2896/2 BRNO

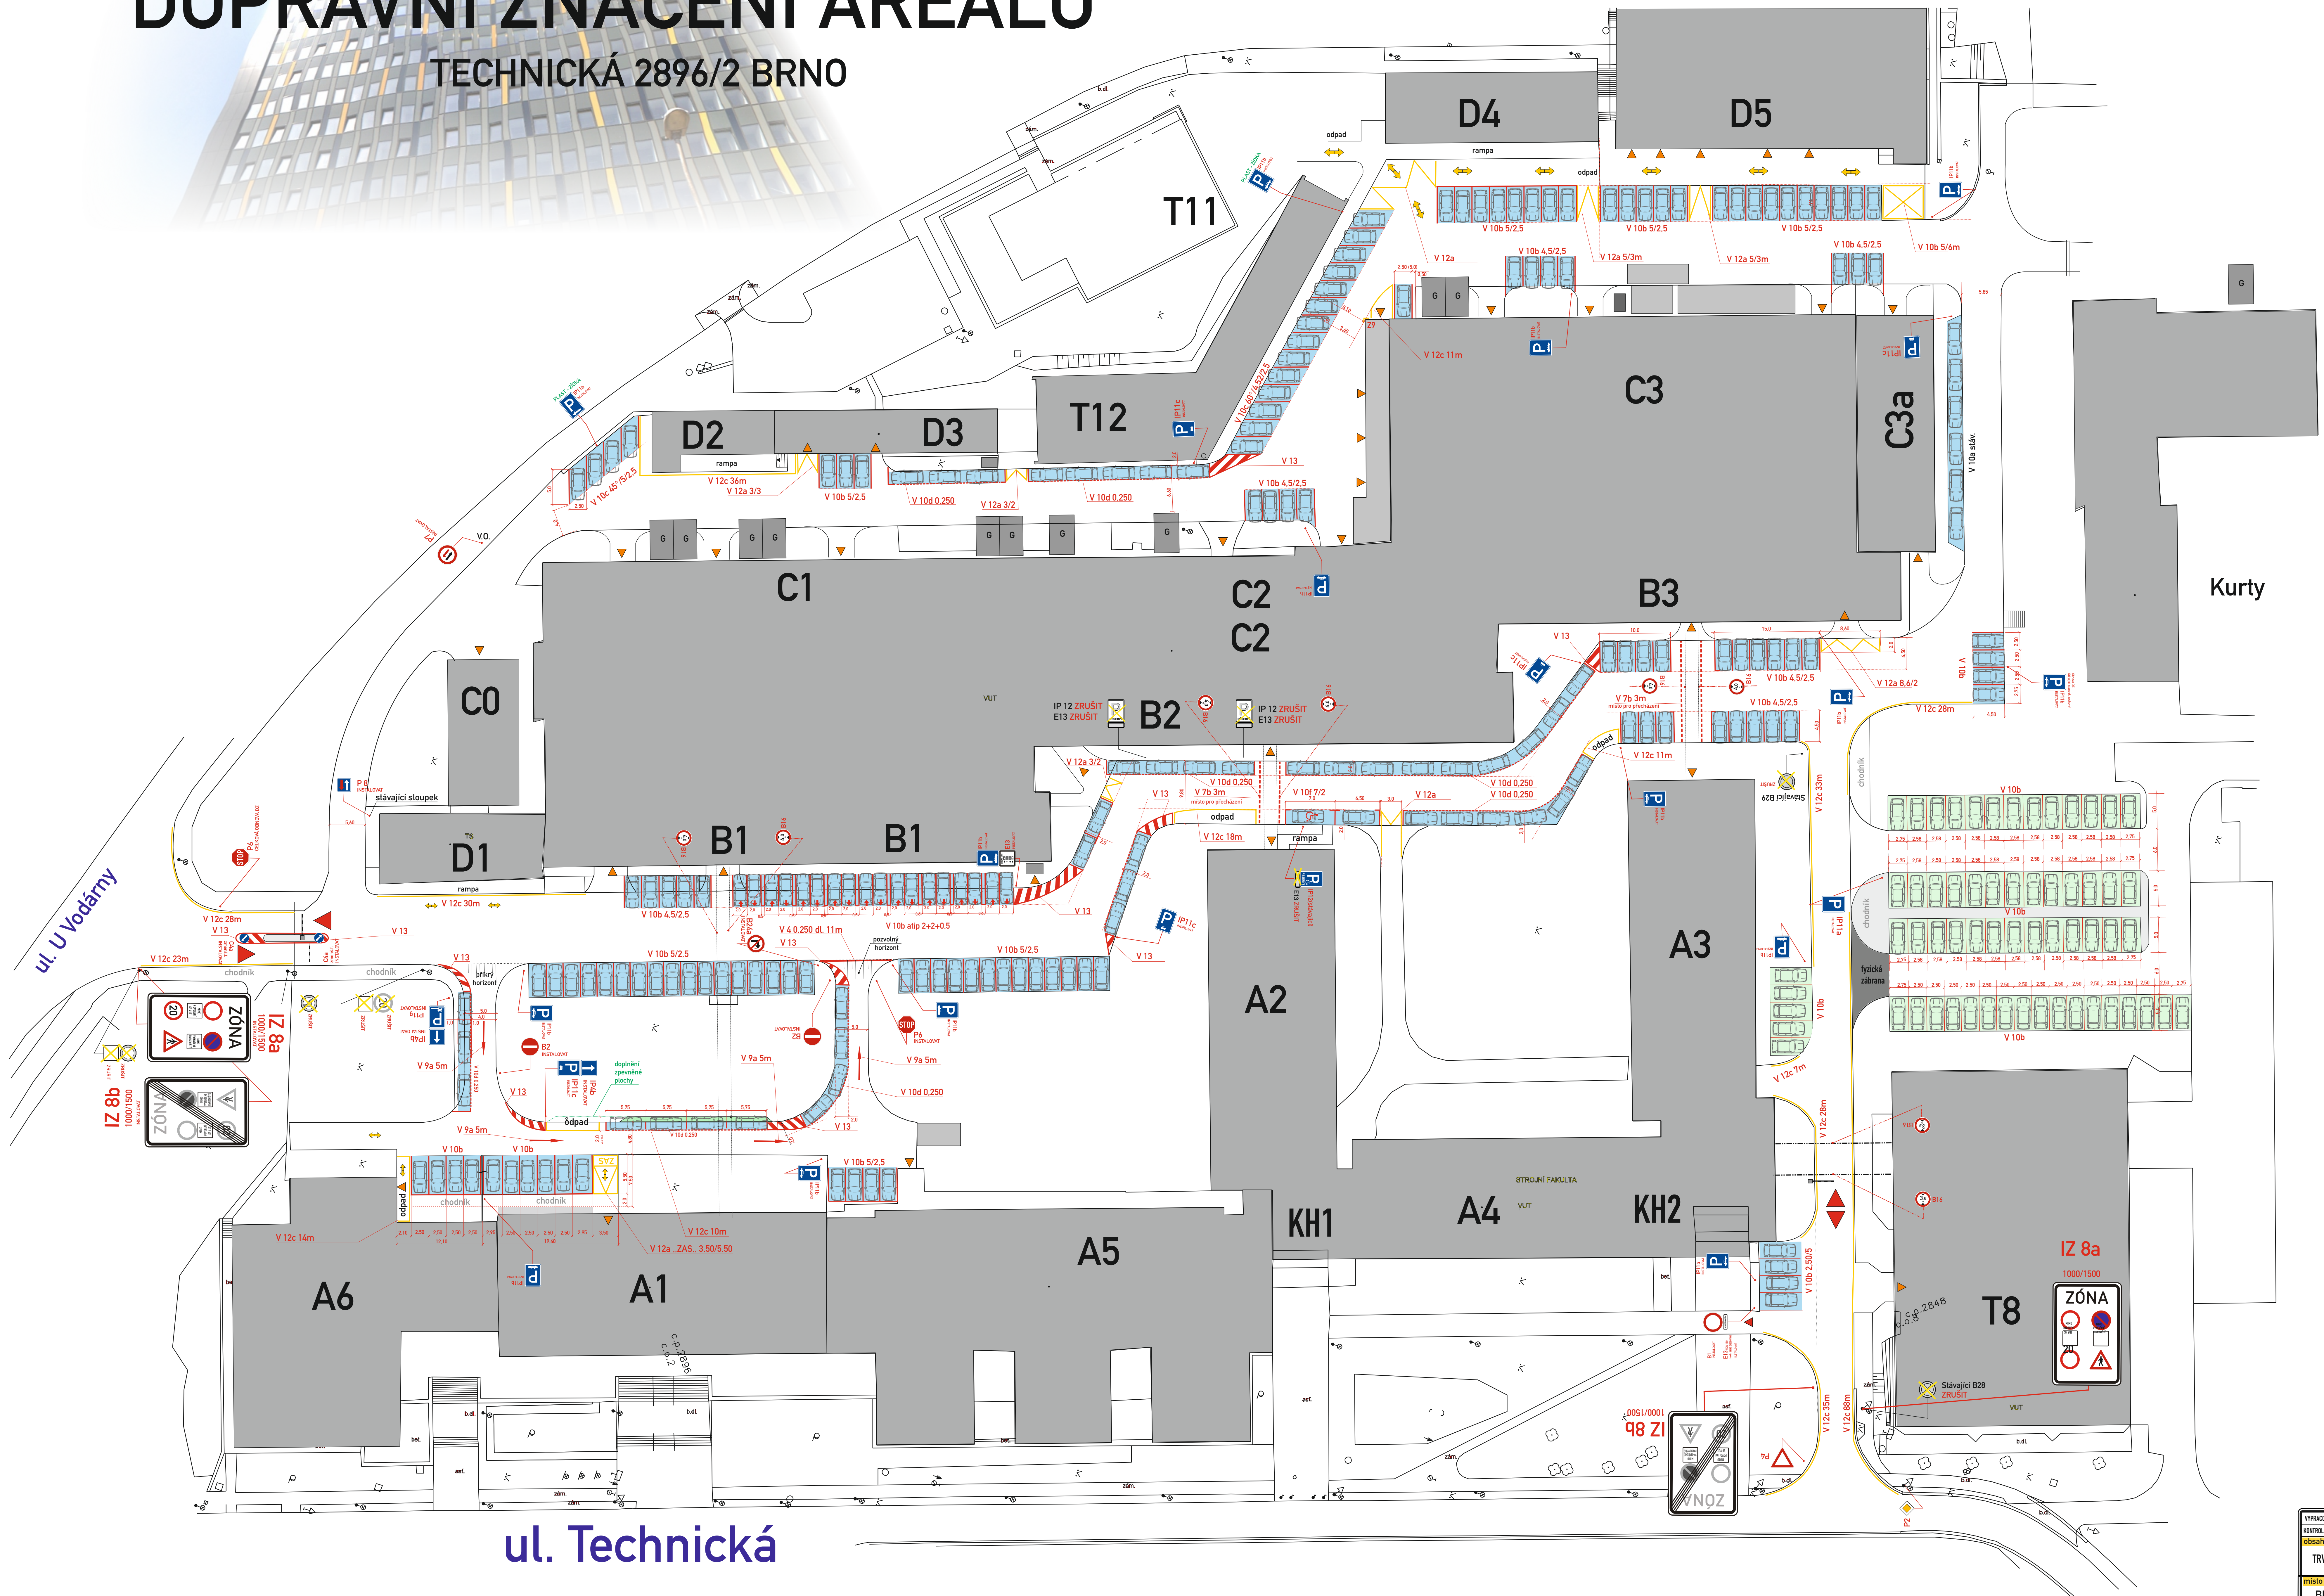

ul. Technická

PŘIPRAVIL: Konecňák J.Š. KONTROLOVAL: Ing. Konecňák J.Š. Obsah schématu:	SPOLEČNOST TRVALE DOPRAVNÍ ZNAČENÍ PŘÍLOHA: JIHOVÝSTRAHA BRNO, ul. Technická DOPRAVNÍ ZNAČENÍ AREÁLU	SPOLEČNOST TRVALE DOPRAVNÍ ZNAČENÍ PŘÍLOHA: JIHOVÝSTRAHA BRNO, ul. Technická DOPRAVNÍ ZNAČENÍ AREÁLU
--	--	--