

SVISLÉ ZNAČENÍ:

- materiál objednan
- svislé značení lze realizovat bez dohody (ihned po výrobě značek)
- svislé značení mimo areál bude podáno ještě ke schválení PČR a MMB, po schválení realizace, to by se týkalo značení při ul. U Vodárny **sektor 7** (při ul. Technické bych to realizoval ihned)

VODOROVNÉ ZNAČENÍ:

Navrhuji postupovat po sektorech, které by byly vždy od Vás zajištěny, vyklizeny, vyčištěny bude-li nutné (můžeme pomoci přechodným značením).

Navrhuji postup v nákresu dle čísel ve schématu.


Na daný sektor by se vždy předem dohodl termín.

Pozn.1.: - navrhuji sektor 1 jako první, který by dále fungoval jako parkování při realizaci dalších sektorů

Pozn.2.: - v sektoru 5 bylo dohodnuto stavební úprava, seřiznutí obrubníků v oblouku - v sektoru 6 doplnění zatravnovacích dílců pro odpad

Proto jsem je zařadil nakonec, nevím zda jste již něco podnikli.

Postup prací:

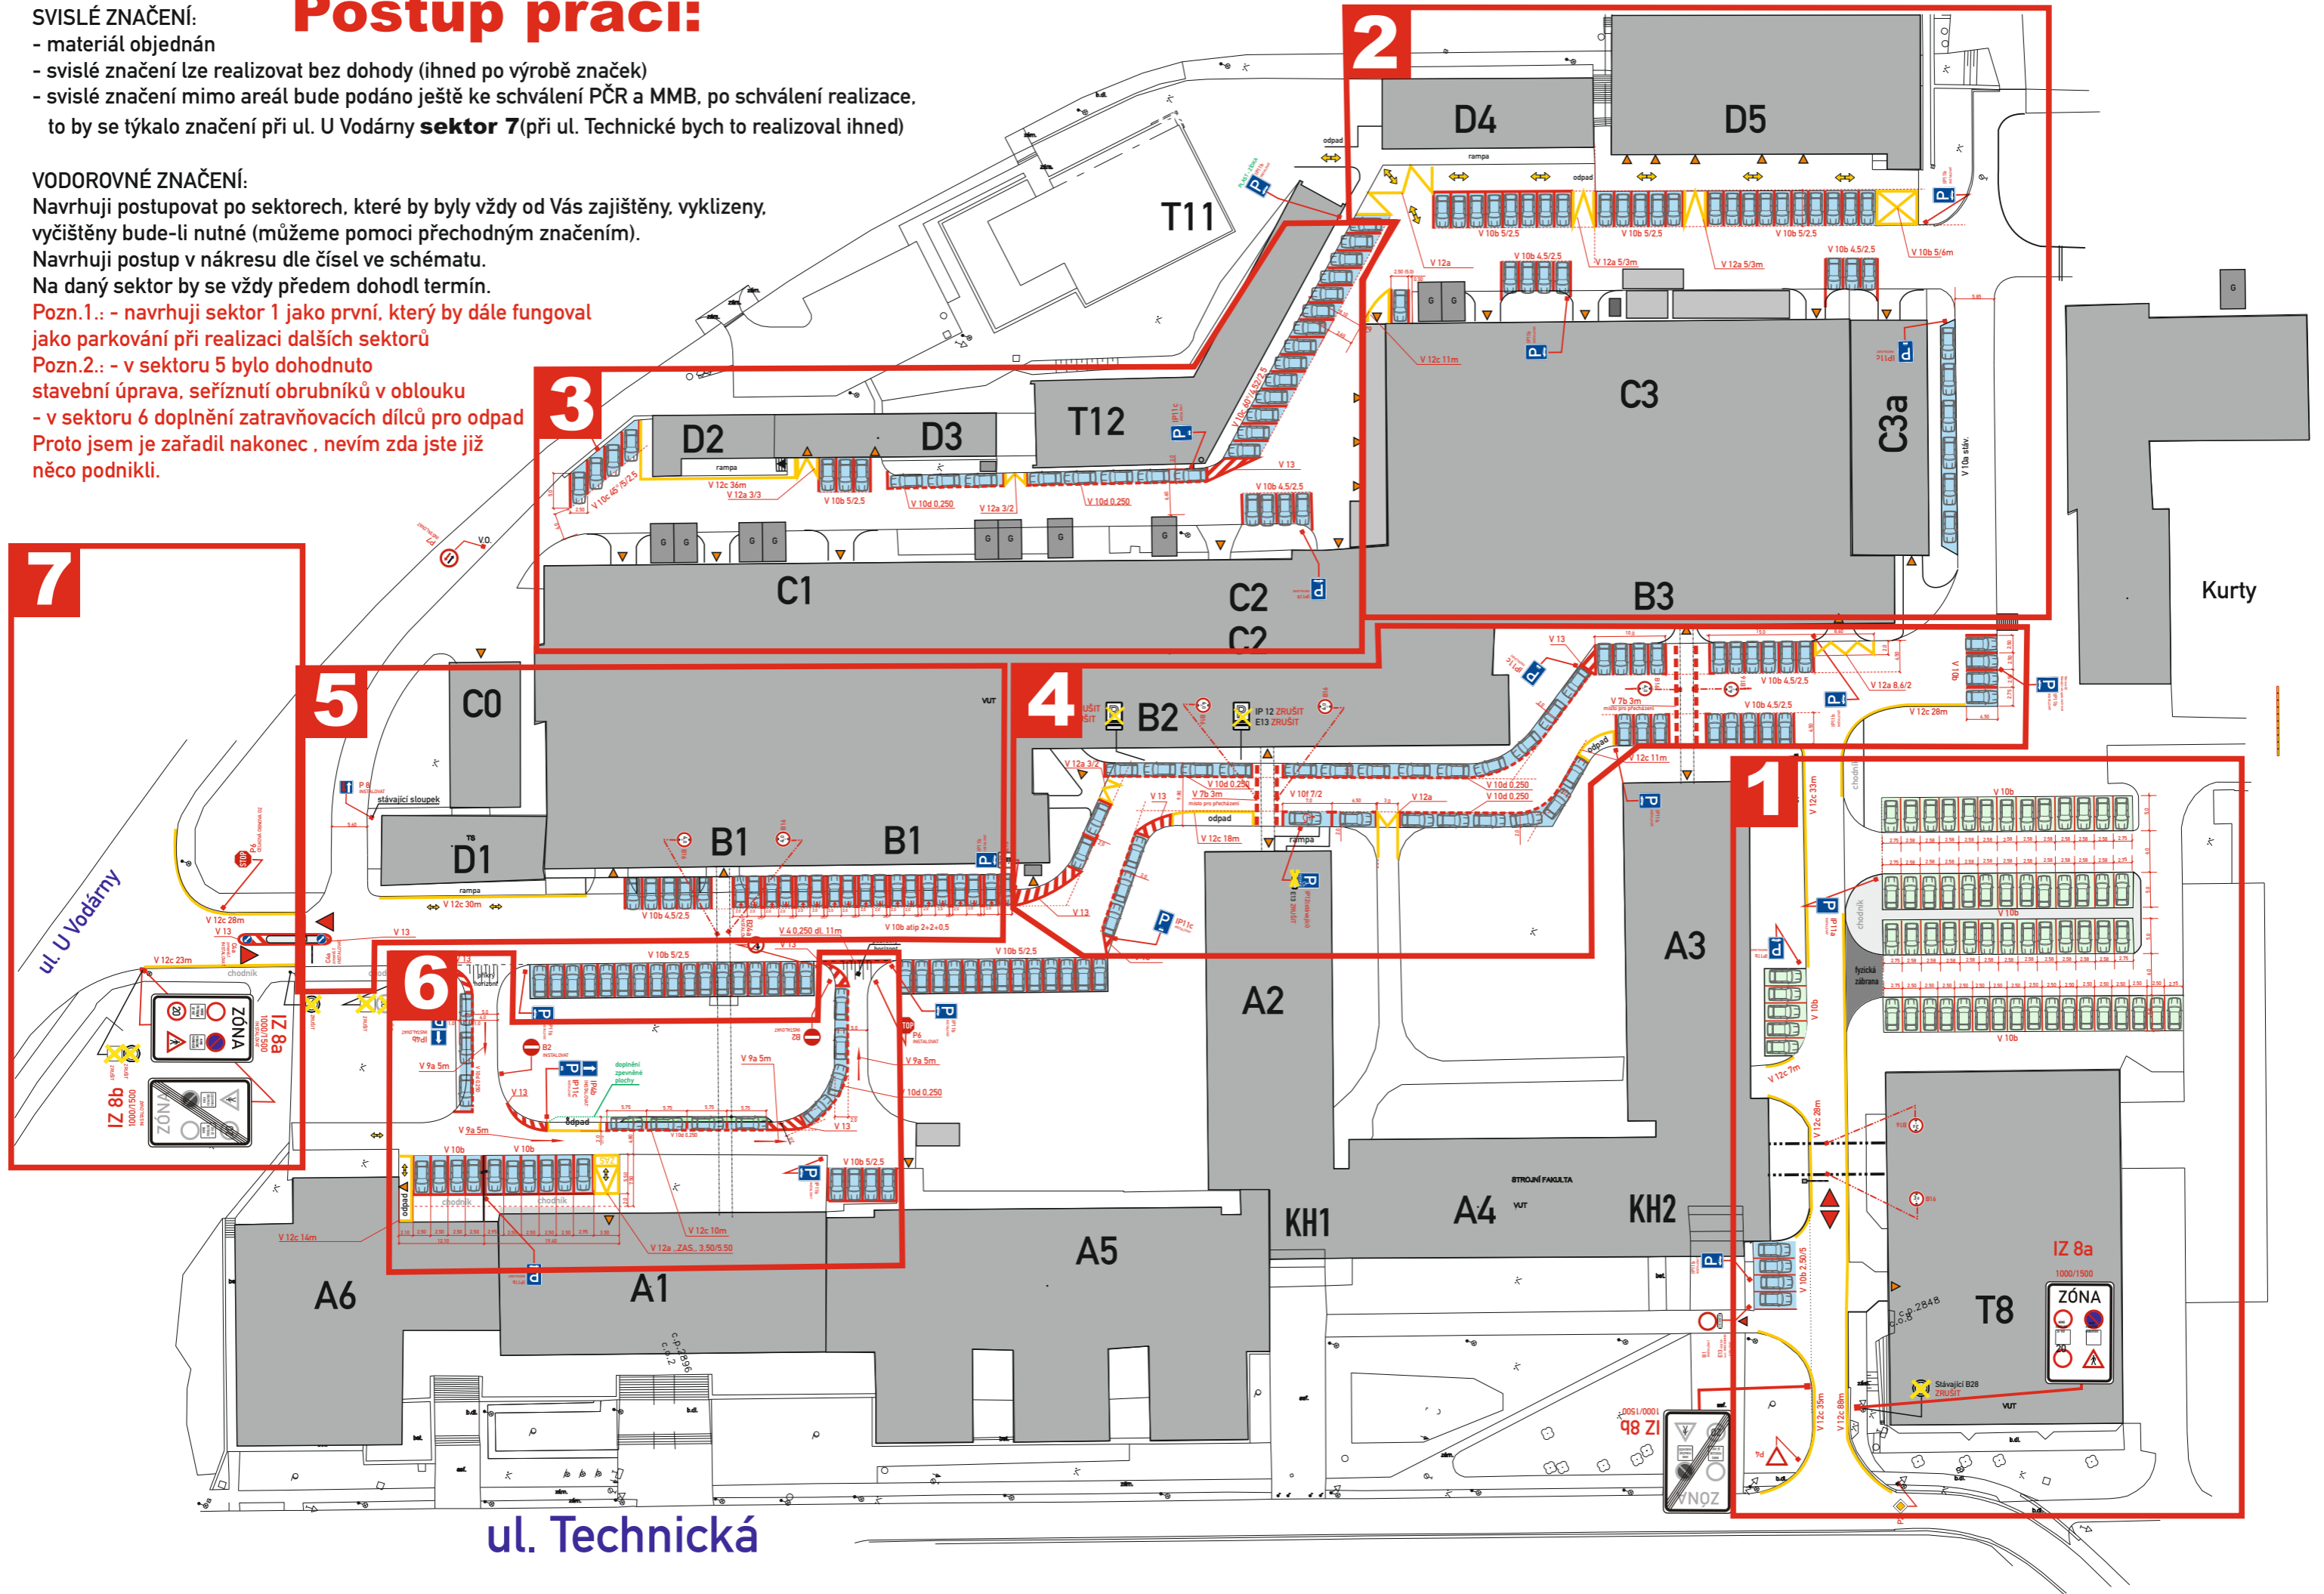

ul. Technická